


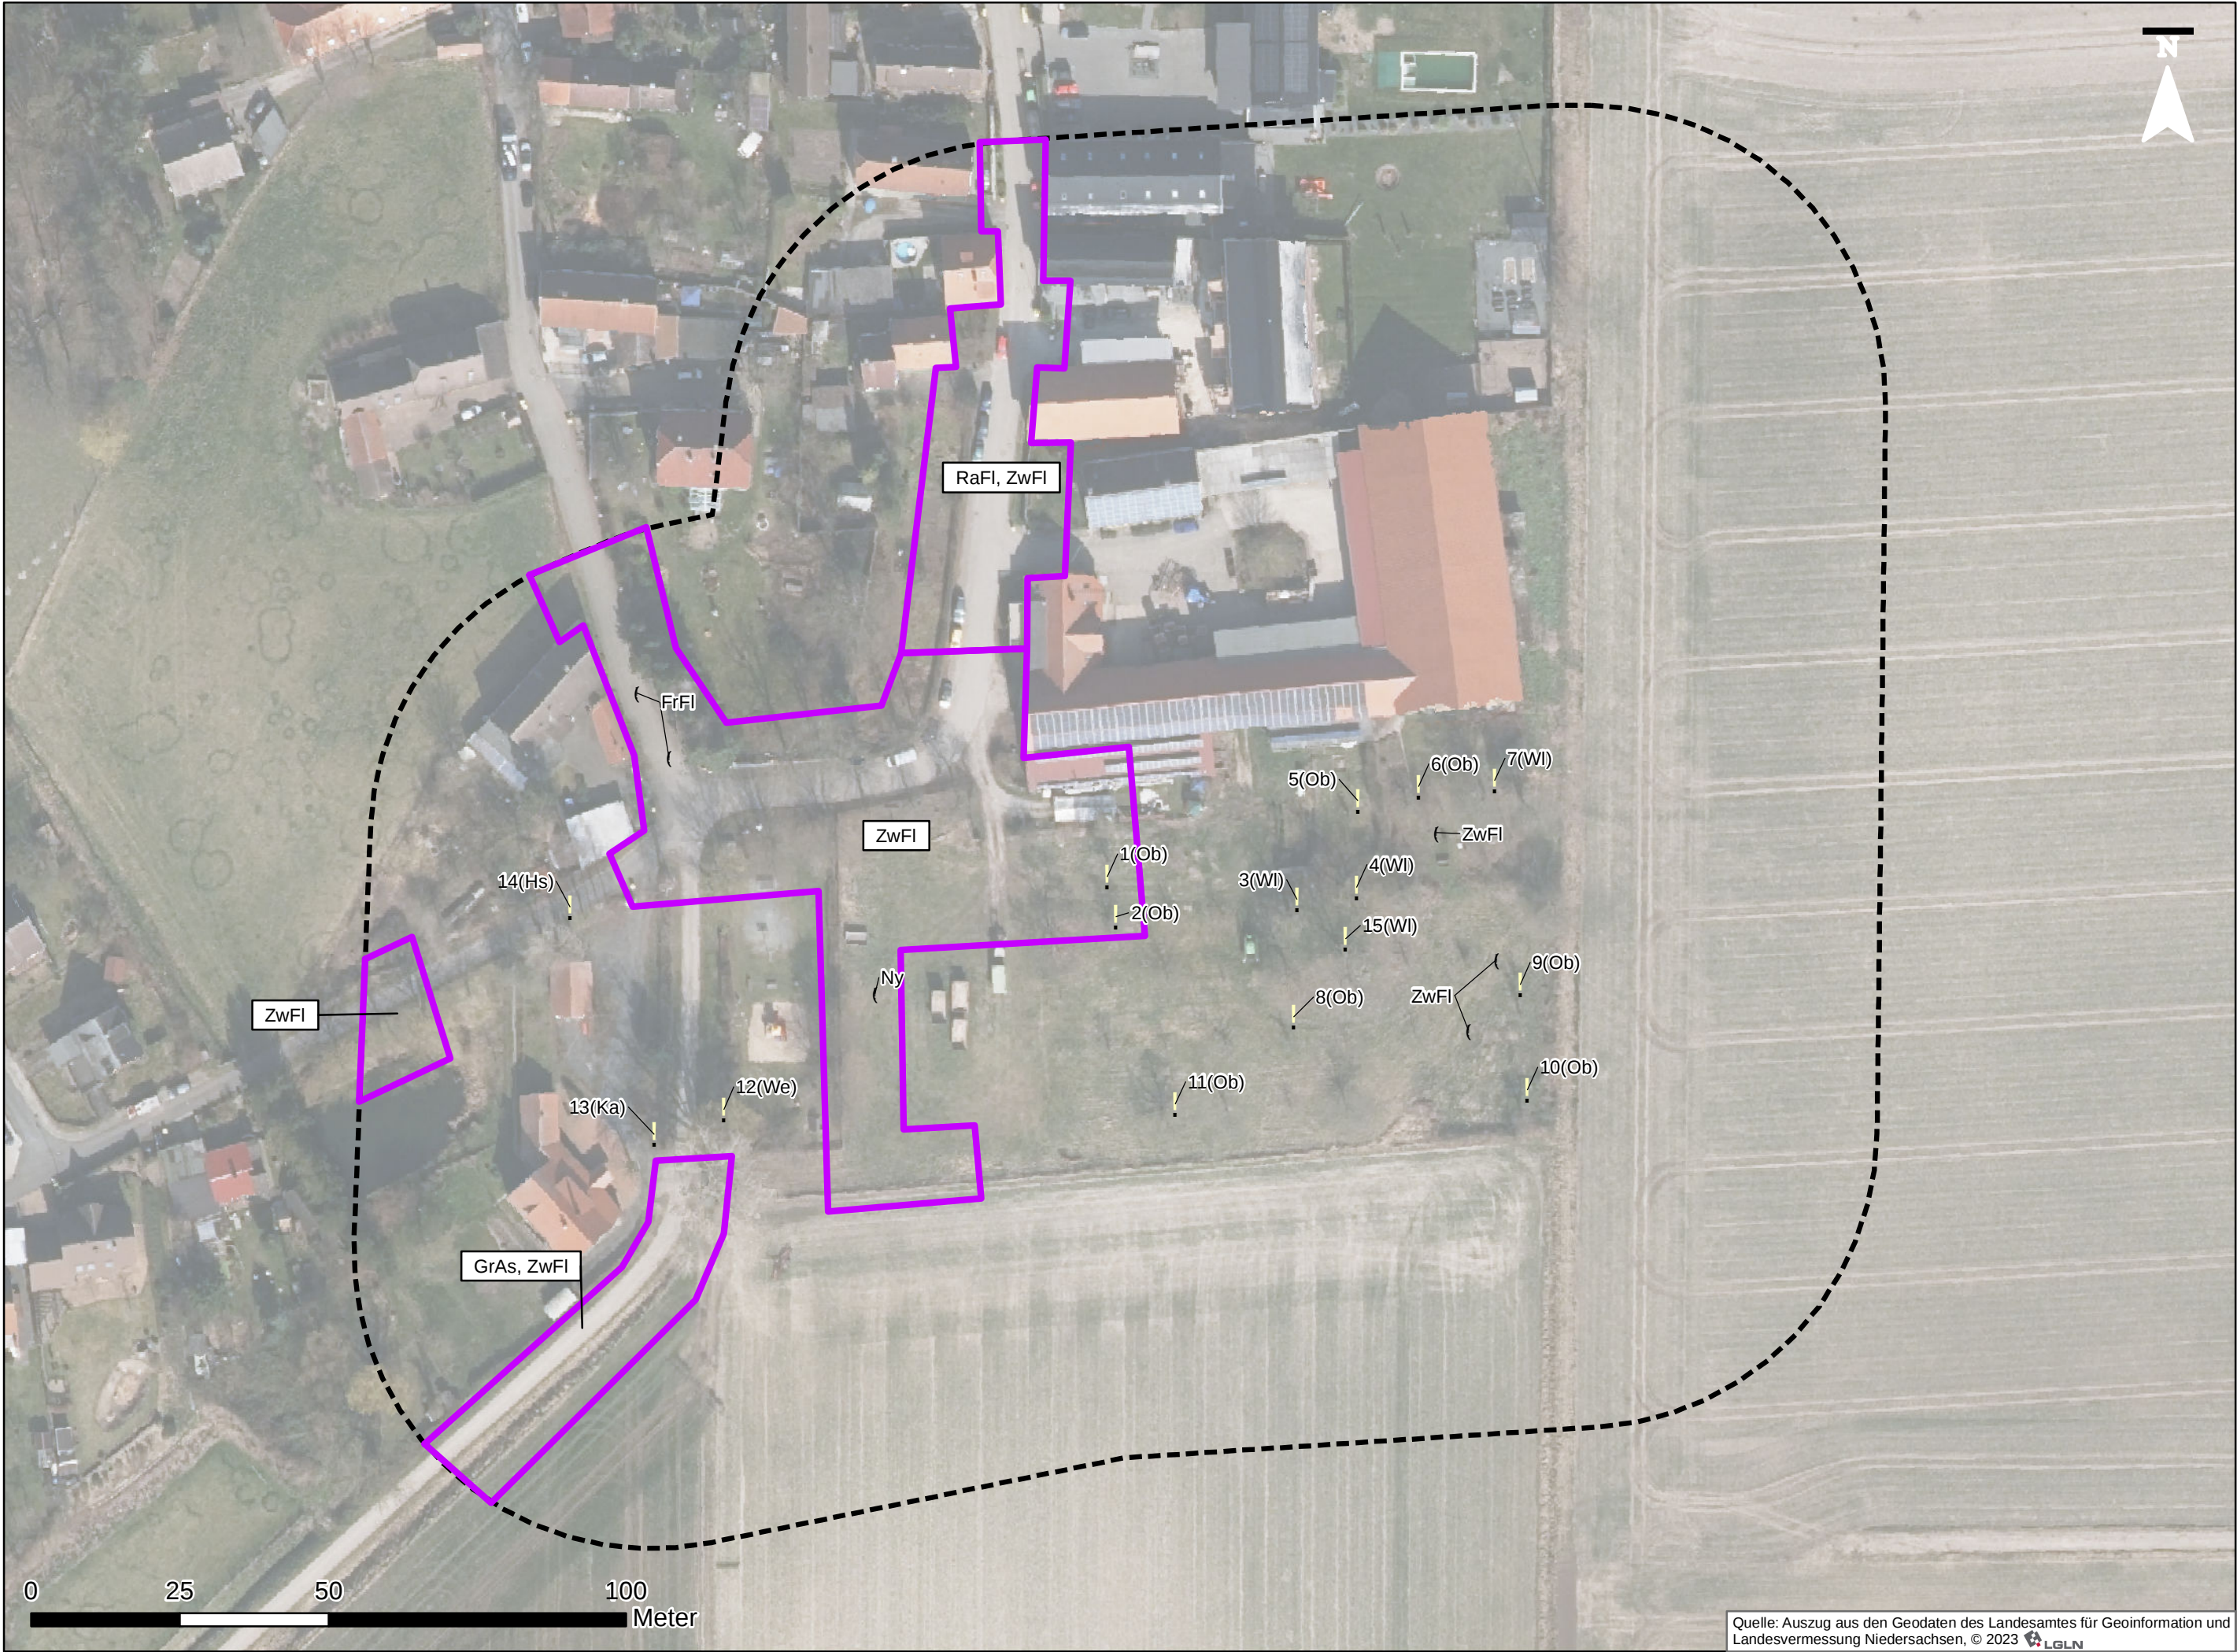

Fledermausvorkommen

Art Einzelnachweis

Jagdgebiet

FrFI Fransenfledermaus
GrAs Großer Abendsegler
Ny Nyctaloid
RaFI Rauhautfledermaus
ZwFI Zwergfledermaus

Höhlenbäume

Nr(Art)

Hs Hasel
Ka Kastanie
Ob Obstbäume
WI Walnuss
We Weide

Sonstiges

Untersuchungsgebiet

Auftraggeber: Planungsbüro Warnecke
Wendentorwall 19
38100 Braunschweig

Projekt: B-Plan "Am Steingarten" Hachum

Planinhalt: Fledermäuse und Höhlenbäume

Planverfasser: Planungs-
Gemeinschaft
LaReG Landschaftsplanung
Rekultivierung
Grünplanung
Helmstedter Straße 55A 38126 Braunschweig
Telefon 0531-707156-00 Telefax 0531-707156-15
Internet www.lareg.de E-Mail info@lareg.de

	Datum	Name
Bearbeitet:	Feb. 2024	GR
Gezeichnet:	Feb. 2024	AIH
Geprüft:	Feb. 2024	GR
Plan-Nr.: 2		
Blattgröße: 29,70 cm x 59,00 cm		

Proj.-Nr.: 2062 Maßstab: 1:1.000