


# Im Sültenkampe

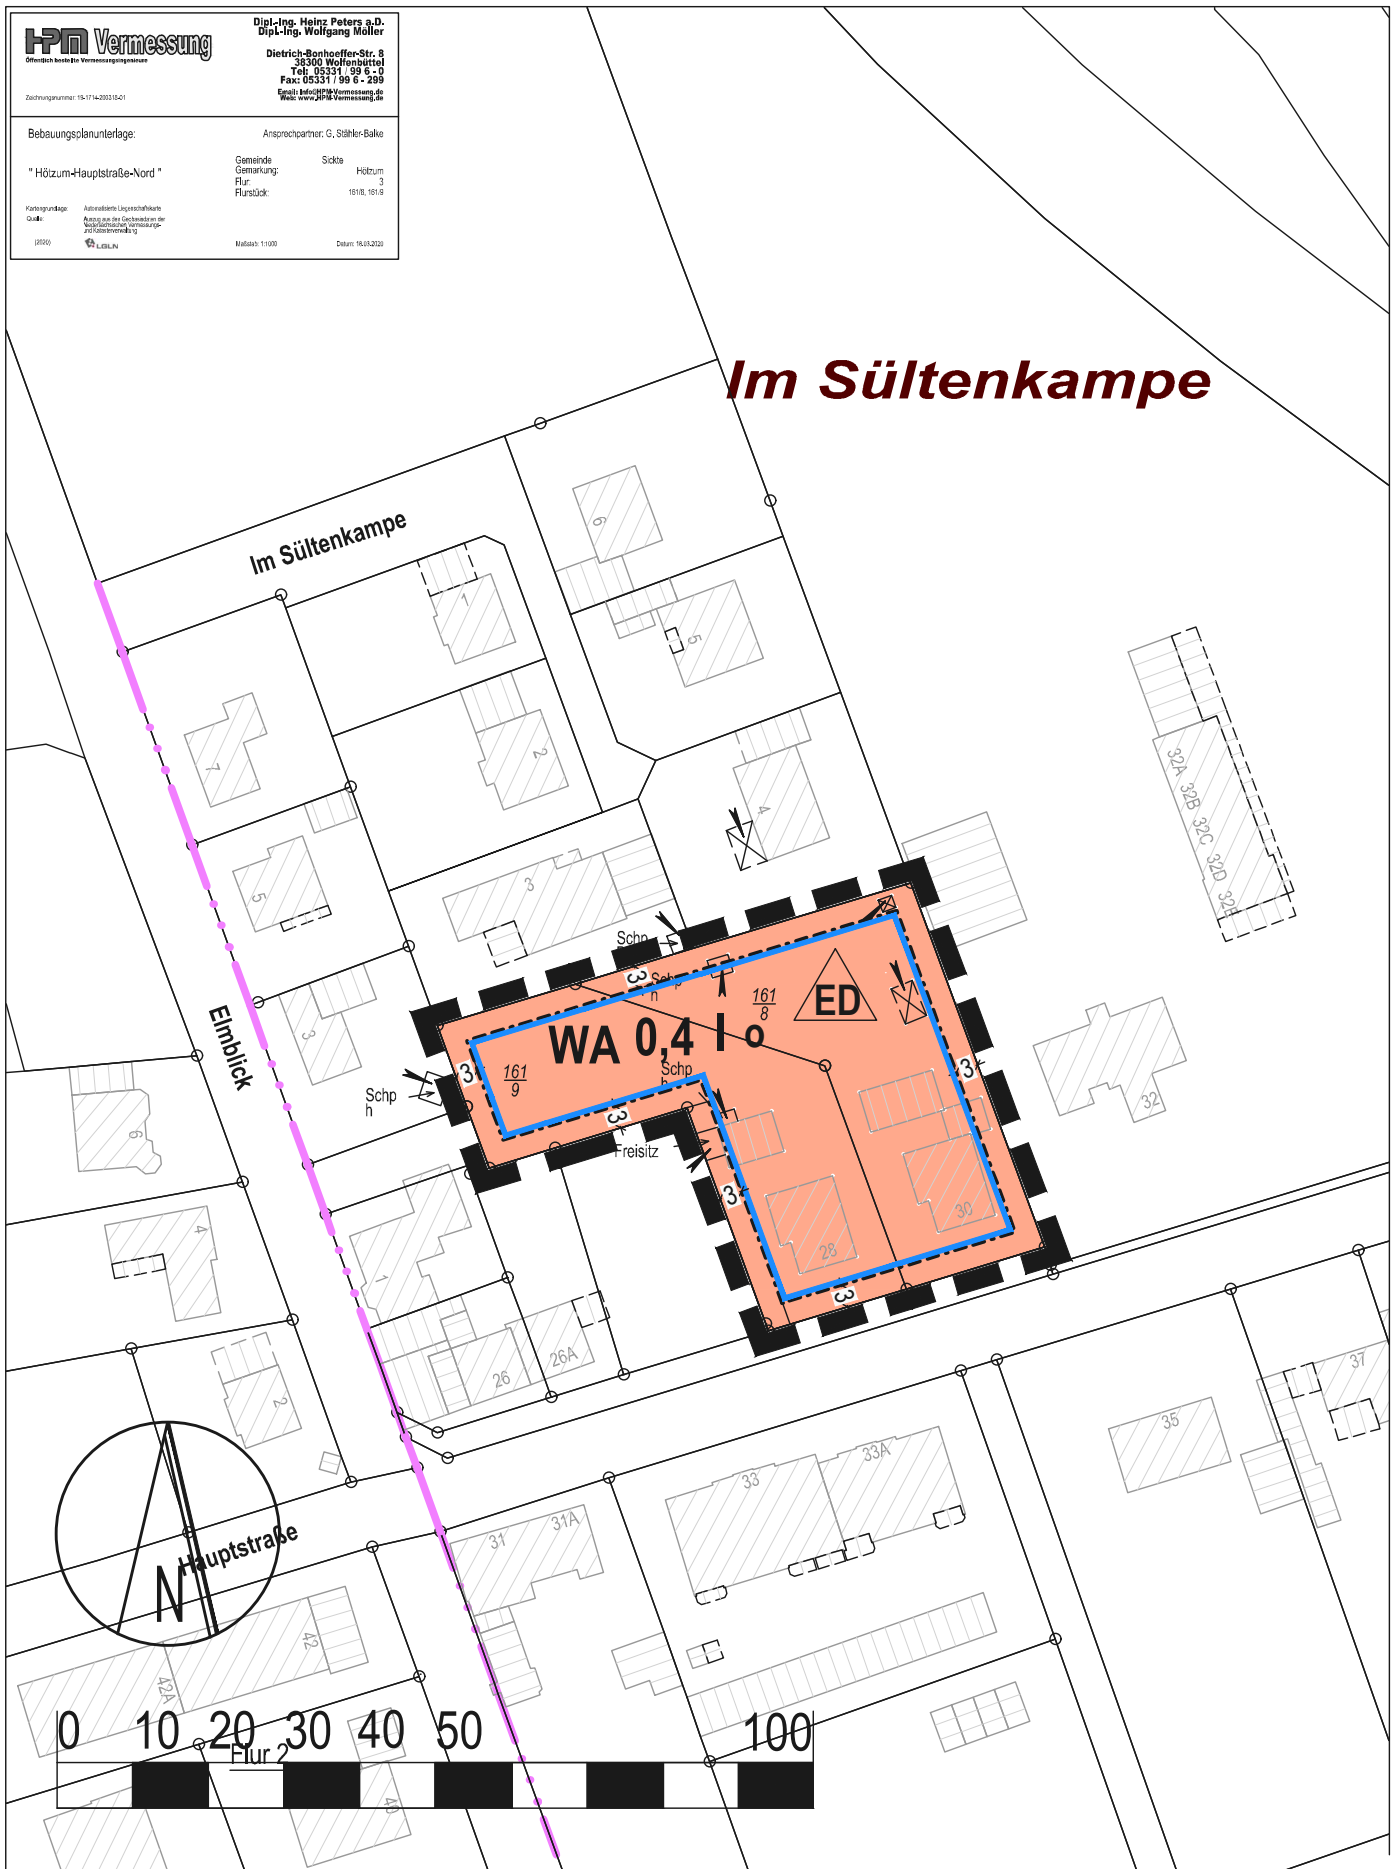

Gemeinde Sicke  
 Ortsteil Hötzum

## Hötzum-Hauptstraße-Nord

mit örtlicher Bauvorschrift

### Bebauungsplan

Stand: § 13a/ § 3 (2)/ § 4 (2) BauGB